



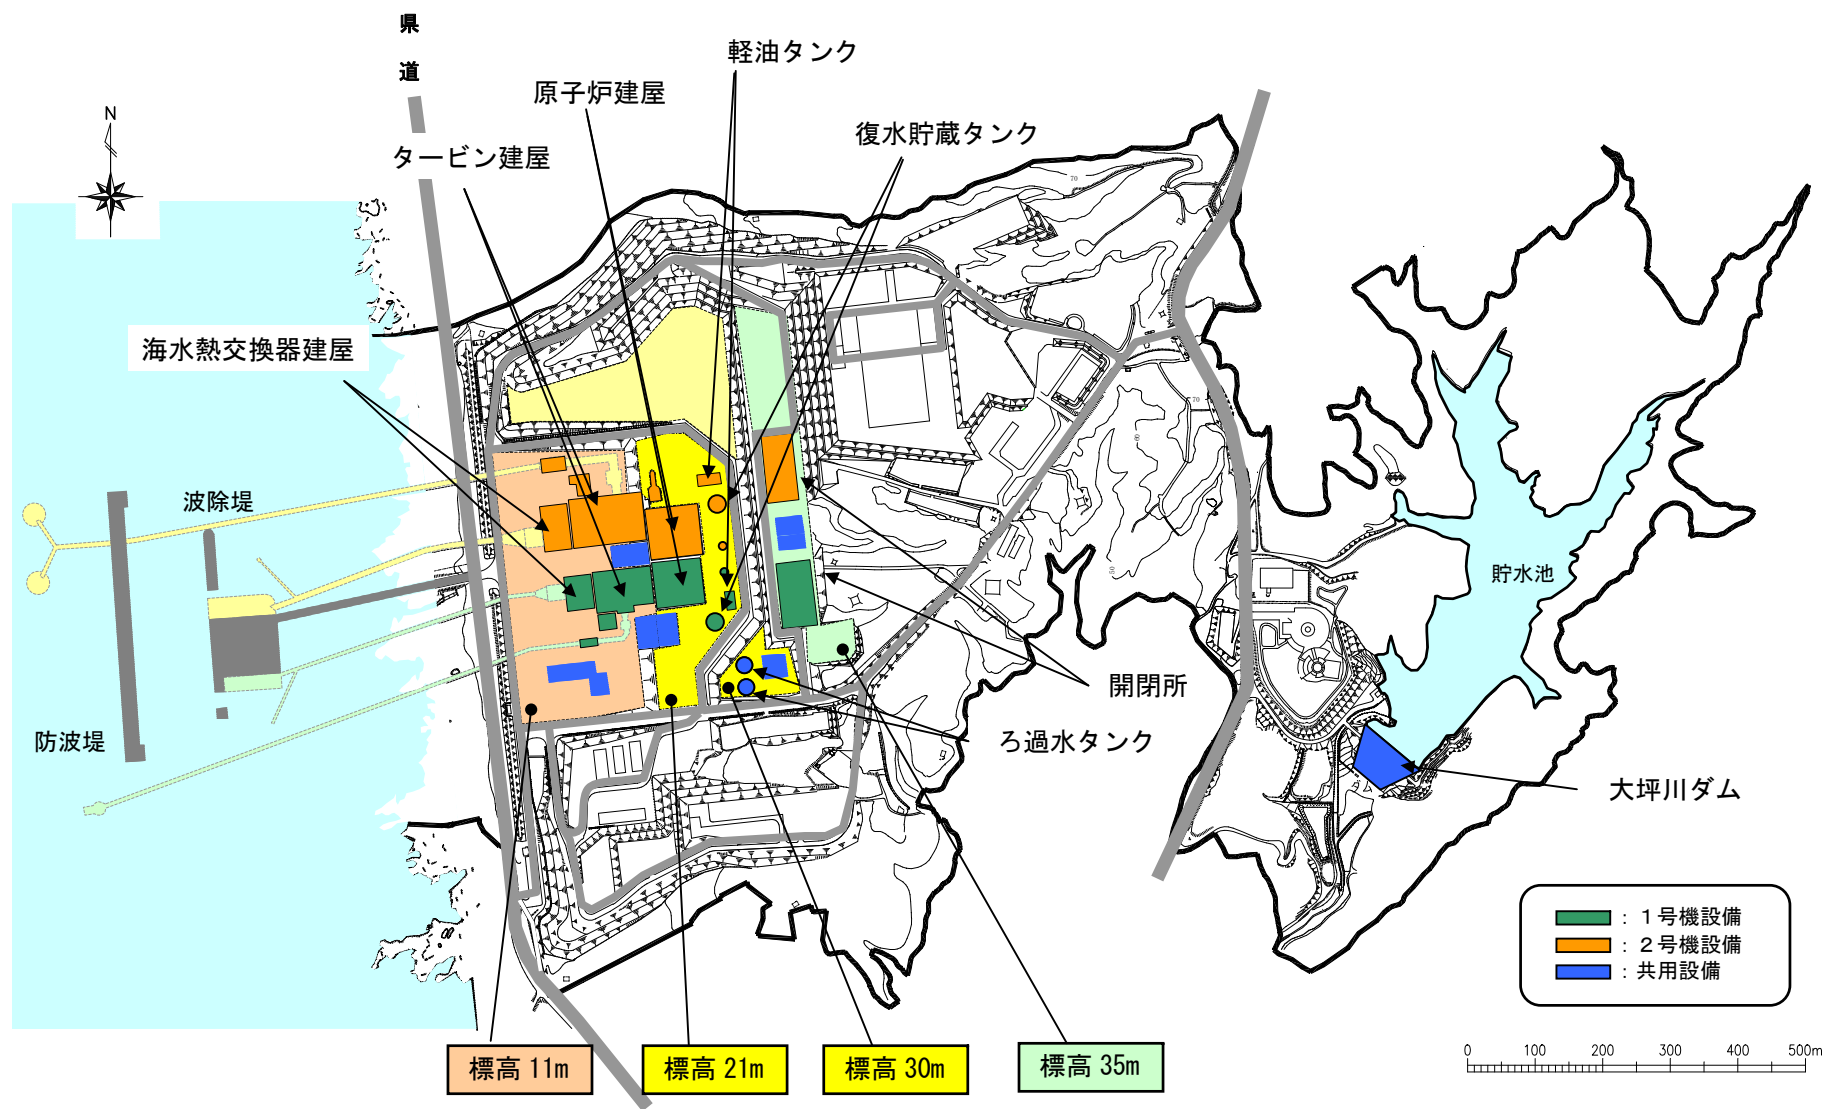

1 発電所の全体配置図

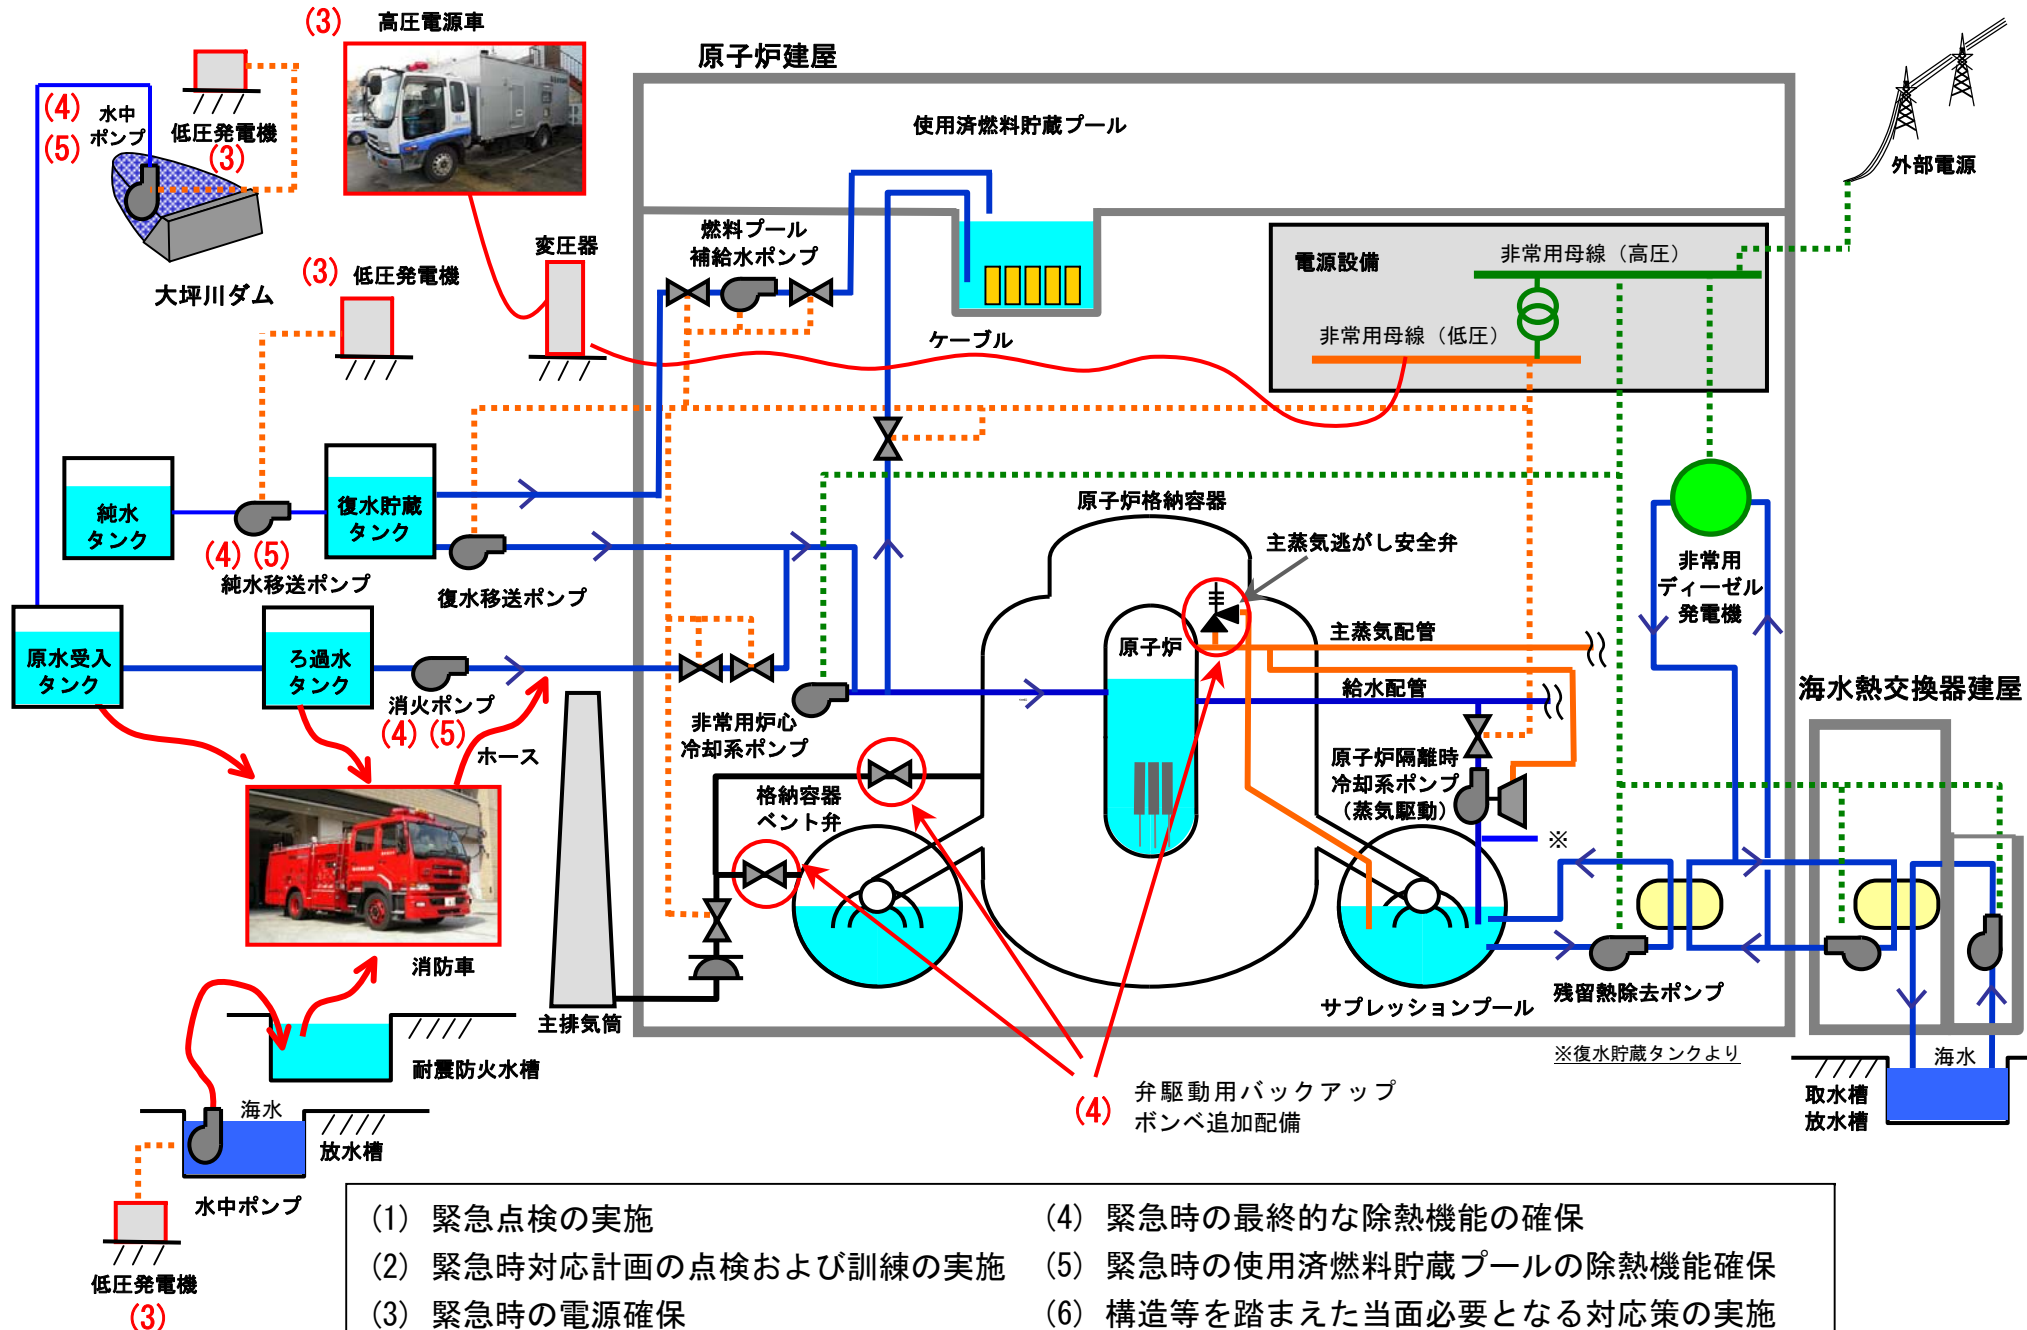


発電所敷地内への浸水防止対策

- (a) 防潮堤の構築
- (b) 取水槽および放水槽廻りへの防潮壁の設置
- (c) 海水熱交換器建屋の浸水対策の強化

電源確保

- (a) 非常用電源（大容量）の配備
- (b) 外部電源早期復旧による所内電源の確保

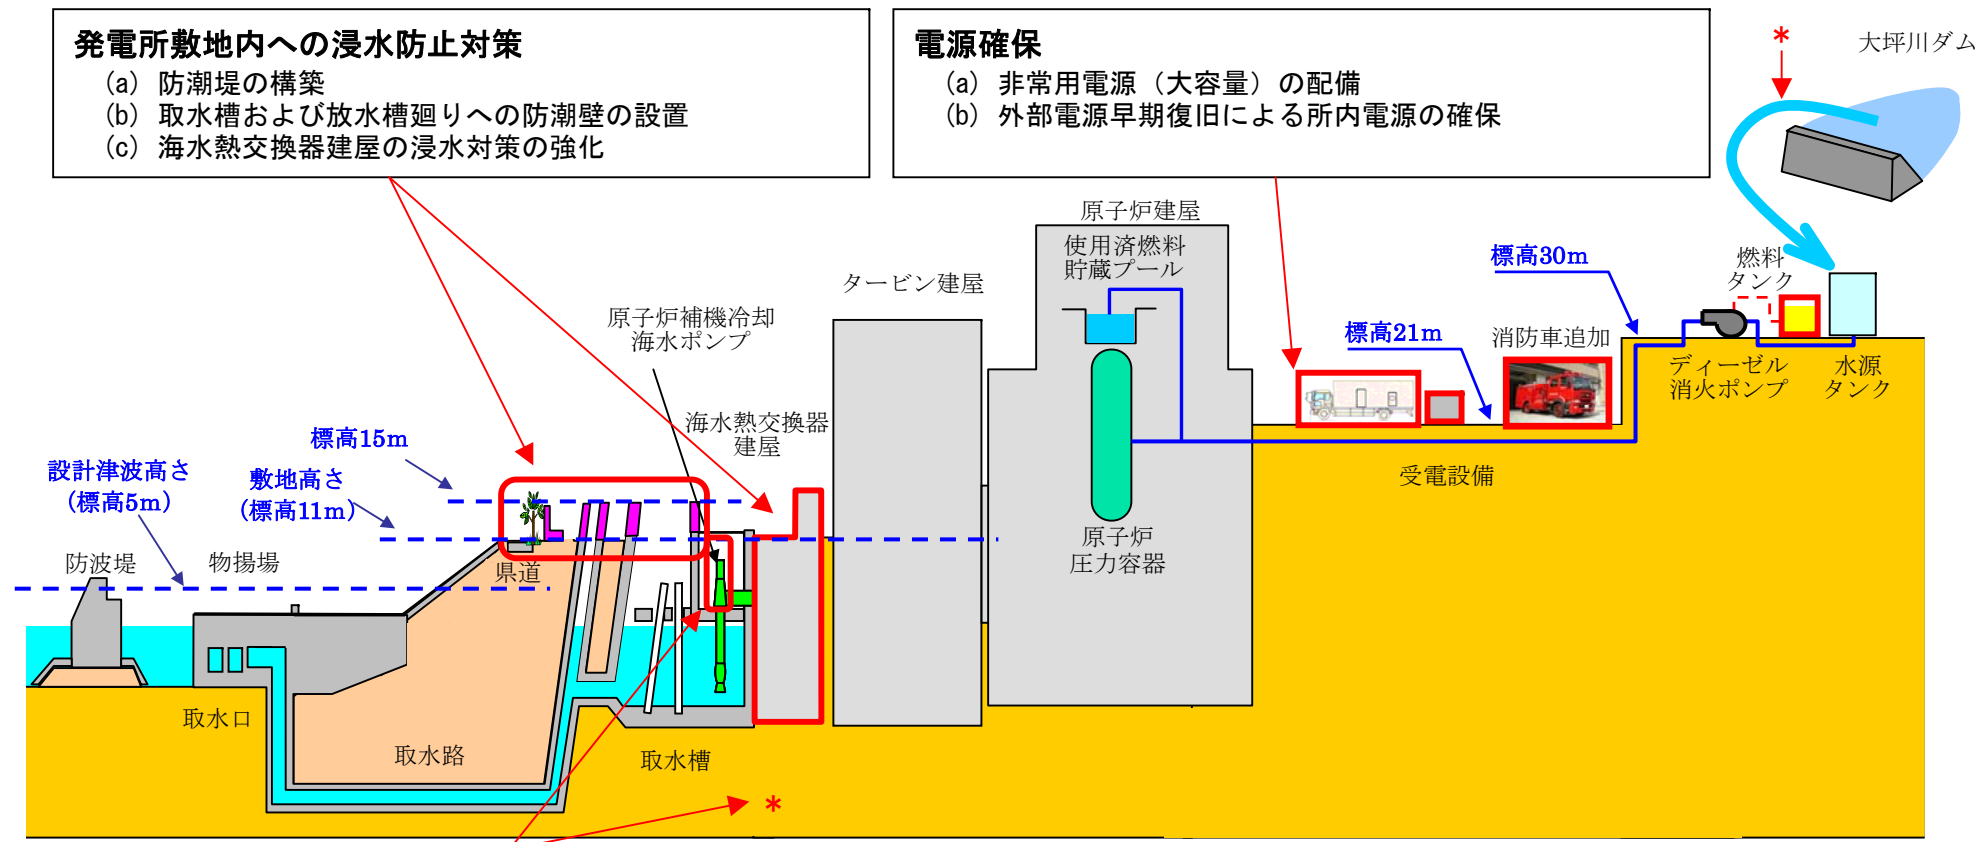


除熱機能の確保


- (a) 浸水した電動機の洗浄・乾燥用の資機材の配備
- (b) 原子炉補機冷却系ポンプの予備電動機の配備
- (c) 原子炉補機冷却海水ポンプ代替品の配備
- (d) 水源の多様化
- (e) 原子炉および使用済燃料貯蔵プールへの注水の信頼性向上
- (f) 消防車の追加配備
- (g) ディーゼル消火ポンプ燃料タンク大容量化
- (h) 格納容器ベント機能の強化

防災時のその他強化策


- (a) 緊急時対策棟の設置
- (b) 防災資機材専用倉庫の設置
- (c) モニタリング設備の強化
- (d) 個人線量計の追加配備
- (e) 構内主要アクセス道路の補強
- (f) 復旧作業用クレーン車の常設
- (g) 緊急時協力会社集合棟の設置

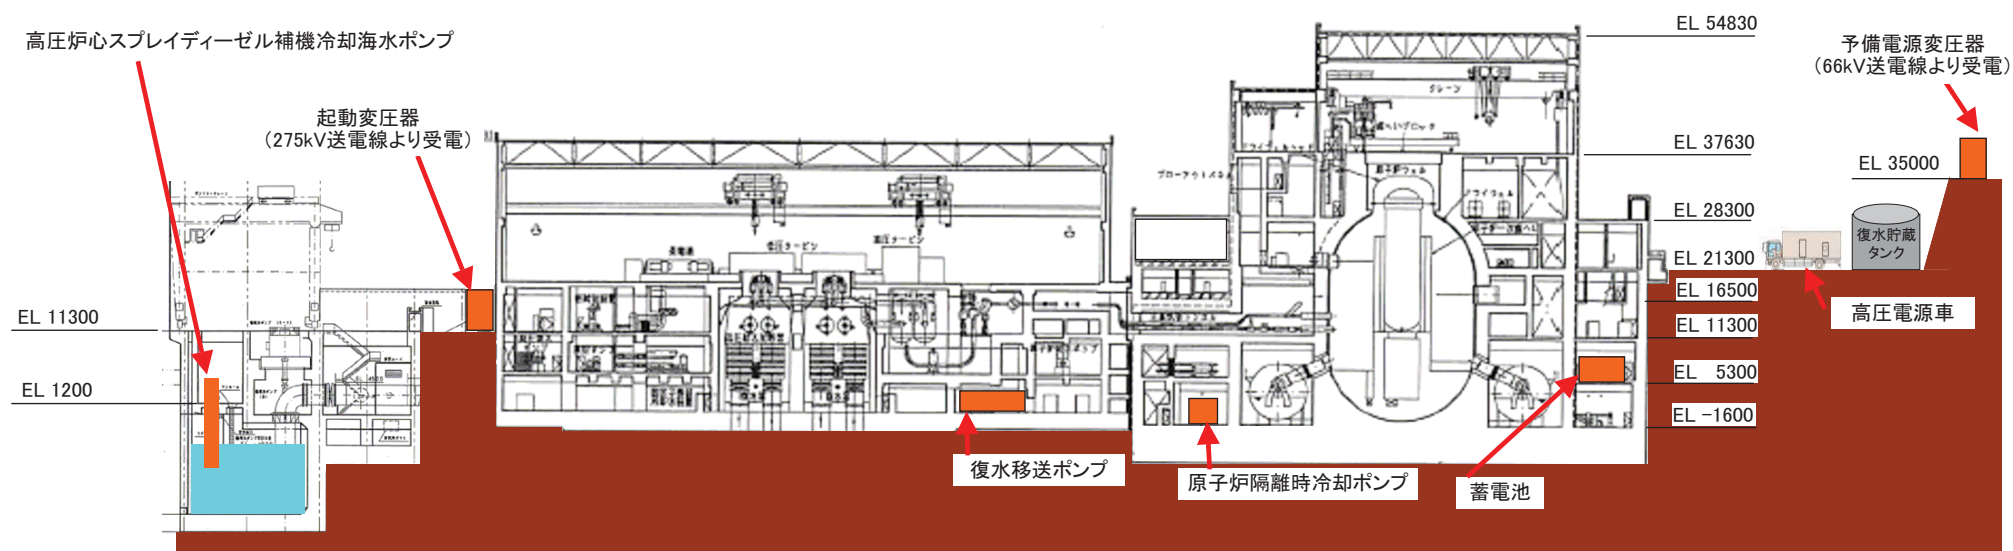

EL: 標高(mm)

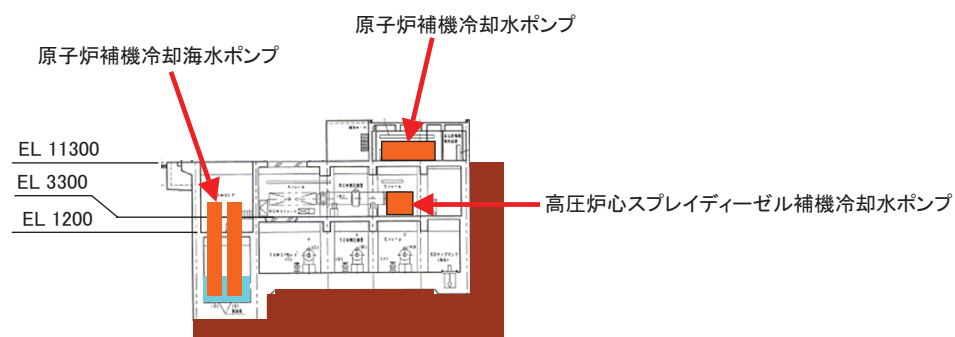

海水熱交換器建屋 熱交換器室部断面

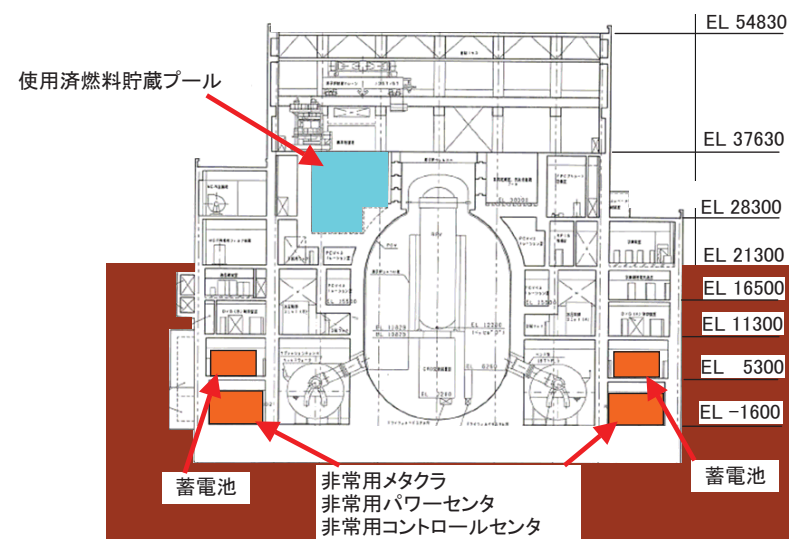

原子炉建屋 南北断面

5 緊急安全対策の更なる対策の全体概要